


150米三峡游轮装饰艺术设计工程施工图

专 业： 装 施(公共空间)

工程号：

中京方正（北京）工程技术有限公司

二零二五年四月

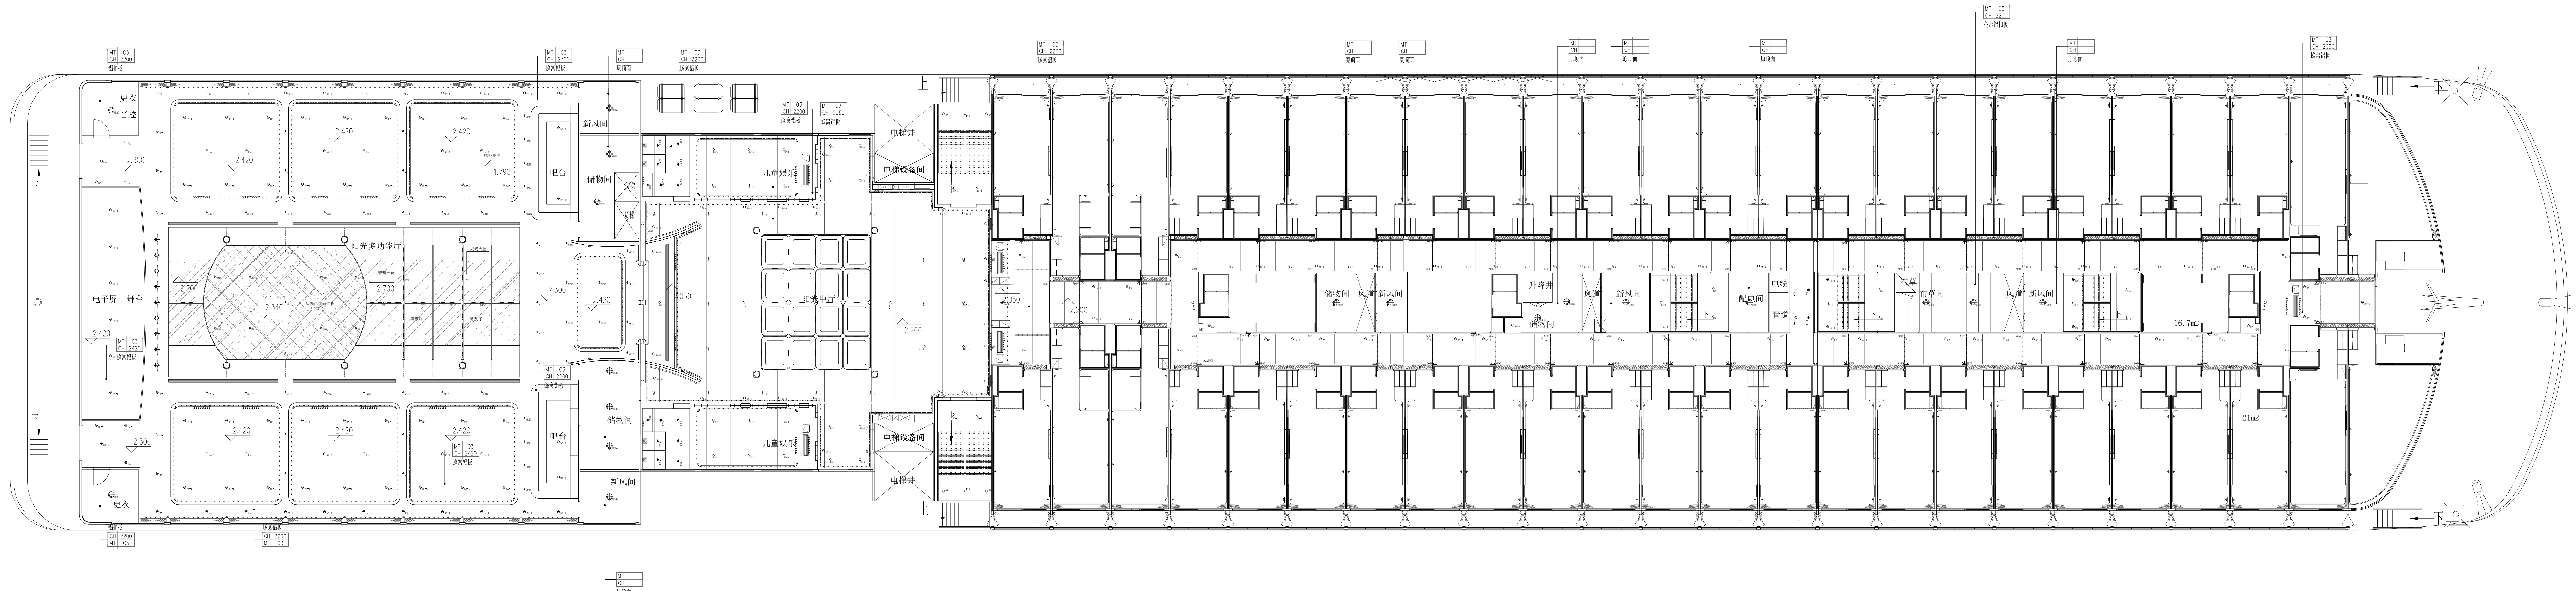

阳光甲板层天花布置图 1:100

图例	图例名称	功率(W)	电压(V)	配光角度(°)	色温(K)
●	嵌入式可调节射灯	15	220	24	3800
●	嵌入式不可调节射灯	15	220	50	3800
●	嵌入式可调节射灯	20	220	70	3800
●	嵌入式不可调节射灯	20	220	70	3800
●	嵌入式安全灯	25	220	70	3800
●	嵌入式LED射灯	12W	220	110	3800
●	线型灯	20W	220	110	三色光源
●	壁灯	20	220	70	3800
●	筒灯	20	220	70	3800
●	门牌灯	5	220	110	3800
●	灯盘	36	220	110	3800
●	格栅灯盘	54W	24	36	3800
●	无光机	100	220	120	6000(3000K)
●	嵌入式可调节射灯	15	220	50	3800
●	嵌入式不可调节射灯	20	220	70	3800
●	吊灯	8W	220	110	3800
●	舞台灯	80	220	30	3800
●	吸顶灯	20	220	30	4000

图例	图例名称	说明
■	换气扇	20W嵌入式安装
■	空调下回风	
■	空调下出风	
■	空调侧回风	
■	空调侧出风	
■	检修口	600*600

注: 壁灯高度距地1400MM
新风机房, 配电间地面为地坪漆, 墙面为复合岩棉板, 顶面为原始顶面

会签栏
Joint Check up

总图

建筑

结构

给排水

暖通

电气

设计阶段
Design Stage

方案 初设 扩初 招标 施工

人防 消防 园林 绿建

中京方正(北京)工程技术有限公司
Zhongjing Fangzheng(Beijing) Engineering Technology Co., Ltd.

项目负责人
Chief

专业负责人
Specialist

审定
Examined

审核
Checked

设计
Designed

姓名

姓名

姓名

姓名

姓名

姓名

工程名称
Project

150米三峡谷游轮装饰艺术设计

子项
Sub Item

阳光甲板层

图名
Title

阳光甲板层天花布置图

工程号
Project No.

专业
Specialty

安装

比例
Scale

1:100


图号
Drawing No.

120_01_04

版本
Version

日期
Date

2025年 04月

 

驾驶室甲板层天花布置图 1:100

图例	图例名称	功率(W)	电压(V)	配光角度(°)	色温(K)
●	嵌入式可转向射灯	15	220	24	3800
●	嵌入式不可转向射灯	15	220	50	3800
●	嵌入式可转向筒灯	20	220	70	3800
●	嵌入式不可转向筒灯	20	220	70	3800
●	嵌入式应急灯	25	220	70	3800
●	嵌灯LED吸顶灯	12W	220	110	3800
—	线型灯	20W	220	110	三色光源
●	壁灯	20	220	70	3800
●	防水壁灯	20	220	70	3800
—	门牌壁灯	5	220	110	3800
—	灯盘	36	220	110	3800
—	格栅射灯	54W	24	36	3800
—	无主灯	100	220	120	配灯(3000K)
●	嵌入式可转向射灯	15	220	50	3800
●	嵌入式不可转向射灯	20	220	70	3800
●	射灯	84W	220	110	3800
●	射灯	80	220	30	配射灯光
●	吸顶灯	20	220	30	4000

图例	图例名称	说明
■	换气扇	20W嵌入式安装
■	空调下回风	
■	空调下出风	
■	空调侧出风	
■	空调侧回风	
□	检修口	600*600

注：壁灯高度距地1400MM
新风机房、配电间地面为地坪漆，墙面为复合岩棉板，顶面为原始顶面

会签栏	Joint Check up
总图	
建筑	
结构	
给排水	
暖通	
电气	


设计阶段	Design Stage
方案	初设 扩初 招标 施工
人防	消防 园林 绿建

中京方正（北京）工程技术有限公司
Zhongjing Fangzheng(Beijing) Engineering Technology Co., Ltd.

项目负责人	姓名
专业负责人	姓名
审定	姓名
审核	姓名
校对	姓名
设计	姓名

工程名称	Project
子项	Sub Item
图名	Title
驾驶室甲板层天花布置图	

工程号	专业	实施
Drawn	Design	Drawn
比例	图号	图号
Scale	1:100	120_02_04
版本	日期	2025年 04月
Version	Rev	

 

观景甲板层天花布置图 1:100

图例	图例名称	功率(W)	电压(V)	配光角度(°)	色温(K)
●	嵌入式可转向射灯	15	220	24	3800
●	嵌入式不可转向射灯	15	220	50	3800
●	嵌入式可转向筒灯	20	220	70	3800
●	嵌入式不可转向筒灯	20	220	70	3800
●	嵌入式安全灯	25	220	70	3800
●	线型灯	12W	220	110	3800
●	线型灯	20W	220	110	三色光源
●	壁灯	20	220	70	3800
●	防水壁灯	20	220	70	3800
●	门牌壁灯	5	220	110	3800
●	灯盘	36	220	110	3800
●	格栅射灯	54W	24	36	3800
●	无灯机	100	220	120	配灯(3000K)
●	嵌入式可转向射灯	15	220	50	3800
●	嵌入式不可转向射灯	20	220	70	3800
●	吊灯	84W	220	110	3800
●	舞台灯	80	220	30	配暖光灯
●	吸顶灯	20	220	30	4000

图例	图例名称	说明
■	换气扇	20W嵌入式安装
■	空调下回风	
■	空调下出风	
■	空调侧回风	
■	空调侧出风	
■	检修口	600*600


注：壁灯高度距地1400MM

会签栏	Joint Check up
总图	
建筑	
结构	
给排水	
暖通	
电气	
设计阶段	Design Stage
方案	初设
招投	招标
施工	施工
人防	
消防	
园林	
绿建	




项目负责人	姓名
专业负责人	姓名
审定	姓名
审核	姓名
校对	姓名
设计	姓名

工程名称	Project
子项	Sub Item
名称	Title
工程号	Proj. No.
比例	1:100
图号	120_03_04
版本	Version
日期	2025年 04月

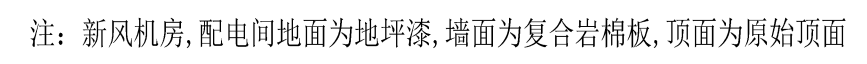

图例	图例名称	说明
	换气扇	200嵌入式安装
	空调下回风	
	空调下出风	
	空调侧出风	
	空调侧回风	
	检修口	400*400


会 签 栏 Joint Check up				
总 图				
建 筑				
结 构				
给排水				
暖 通				
电 气				
设计阶段 Design Stage				
方 案	初 设	报 规	招 标	施 工
人 防	消 防	园 林	绿 建	
 中东方正（北京）工程技术有限公司 Zhongfang(Beijing) Engineering Technology Co., Ltd.				
项目负责人 Task Prin		姓 名		
专业负责人 Chief		姓 名		
审 定 Assured		姓 名		
审 核 Inspected		姓 名		
校 对 Checked		姓 名		
设 计 Designed		姓 名		
工 程 名 称 Project				
150米三峡游轮装饰艺术设计				
子 项 Sub Item				
踏步甲板层				
图 名 Title				
踏步甲板层天花布置图				
工程号 Proj. No.	专 业 Dept.		装 施	
比 例 Scale	1:100		图 号 Dwg. No.	120_04_04
版 本 Version			日 期 Date	2025年 04月

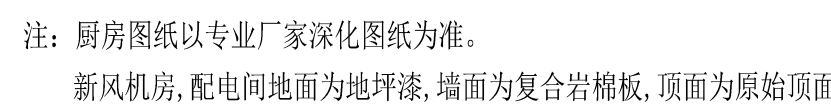

图例	图例名称	说明
	换气扇	2W嵌入式安装
	空调下回风	
	空调下出风	
	空调侧出风	
	空调侧回风	
	检修口	400×400

图例	图例名称	功率(W)	电压(V)	配光角度(°)	色温(K)
	嵌入式灯筒射灯	15	220	24	3800
● ₁₅	嵌入式可转动射灯	15	220	50	3800
● ₂₀	嵌入式转动射灯	20	220	70	3800
● ₂₅	嵌入式可转动射灯	20	220	70	3500
● ₃₀	嵌入式可转动射灯	25	220	70	3800
● ₃₆	嵌入式可转动射灯	36	220	110	3800
● ₄₀	嵌入式可转动射灯	40	220	110	3800
● ₄₅	嵌入式可转动射灯	45	220	110	3800
● ₅₀	嵌入式可转动射灯	50	220	110	3800
● ₆₀	嵌入式可转动射灯	60	220	110	3800
● ₇₅	嵌入式可转动射灯	75	220	110	3800
● ₉₀	嵌入式可转动射灯	90	220	110	3800
● ₁₂₀	嵌入式可转动射灯	120	220	120	3800
● ₁₅₀	嵌入式可转动射灯	150	220	150	3800
● ₁₈₀	嵌入式可转动射灯	180	220	180	3800
● ₂₄₀	嵌入式可转动射灯	240	220	240	3800
● ₃₀₀	嵌入式可转动射灯	300	220	300	3800
● ₃₆₀	嵌入式可转动射灯	360	220	360	3800
● ₄₂₀	嵌入式可转动射灯	420	220	420	3800
● ₄₈₀	嵌入式可转动射灯	480	220	480	3800
● ₅₄₀	嵌入式可转动射灯	540	220	540	3800
● ₆₀₀	嵌入式可转动射灯	600	220	600	3800
● ₆₆₀	嵌入式可转动射灯	660	220	660	3800
● ₇₂₀	嵌入式可转动射灯	720	220	720	3800
● ₇₈₀	嵌入式可转动射灯	780	220	780	3800
● ₈₄₀	嵌入式可转动射灯	840	220	840	3800
● ₉₀₀	嵌入式可转动射灯	900	220	900	3800
● ₉₆₀	嵌入式可转动射灯	960	220	960	3800
● ₁₀₂₀	嵌入式可转动射灯	1020	220	1020	3800
● ₁₀₈₀	嵌入式可转动射灯	1080	220	1080	3800
● ₁₁₄₀	嵌入式可转动射灯	1140	220	1140	3800
● ₁₂₀₀	嵌入式可转动射灯	1200	220	1200	3800
● ₁₂₆₀	嵌入式可转动射灯	1260	220	1260	3800
● ₁₃₂₀	嵌入式可转动射灯	1320	220	1320	3800
● ₁₃₈₀	嵌入式可转动射灯	1380	220	1380	3800
● ₁₄₄₀	嵌入式可转动射灯	1440	220	1440	3800
● ₁₅₀₀	嵌入式可转动射灯	1500	220	1500	3800
● ₁₅₆₀	嵌入式可转动射灯	1560	220	1560	3800
● ₁₆₂₀	嵌入式可转动射灯	1620	220	1620	3800
● ₁₆₈₀	嵌入式可转动射灯	1680	220	1680	3800
● ₁₇₄₀	嵌入式可转动射灯	1740	220	1740	3800
● ₁₈₀₀	嵌入式可转动射灯	1800	220	1800	3800
● ₁₈₆₀	嵌入式可转动射灯	1860	220	1860	3800
● ₁₉₂₀	嵌入式可转动射灯	1920	220	1920	3800
● ₁₉₈₀	嵌入式可转动射灯	1980	220	1980	3800
● ₂₀₄₀	嵌入式可转动射灯	2040	220	2040	3800
● ₂₁₀₀	嵌入式可转动射灯	2100	220	2100	3800
● ₂₁₆₀	嵌入式可转动射灯	2160	220	2160	3800
● ₂₂₂₀	嵌入式可转动射灯	2220	220	2220	3800
● ₂₂₈₀	嵌入式可转动射灯	2280	220	2280	3800
● ₂₃₄₀	嵌入式可转动射灯	2340	220	2340	3800
● ₂₄₀₀	嵌入式可转动射灯	2400	220	2400	3800
● ₂₄₆₀	嵌入式可转动射灯	2460	220	2460	3800
● ₂₅₂₀	嵌入式可转动射灯	2520	220	2520	3800
● ₂₅₈₀	嵌入式可转动射灯	2580	220	2580	3800
● ₂₆₄₀	嵌入式可转动射灯	2640	220	2640	3800
● ₂₇₀₀	嵌入式可转动射灯	2700	22		

 北京方正（北京）工程技术有限公司 Beijing Zhongfang Engineering Technology Co., Ltd.		
项目负责人	姓名	
专业负责人 Chief	姓名	
审定 Approved	姓名	
审核 Examined	姓名	
校 对 Checked	姓名	
设 计 Designed	姓名	
工程名称 Project		
150米三峡游轮装饰艺术设计		
子 项	Sub Item	
主甲板层		
图 名 Title		
主甲板层天花布置图		
工程号 J-100-01	专业 Dev.	装 施
比例 Scale	1:100	图号 Draw. No.
		120-06-04

 

注：1.影院舞台灯光音响以舞台专业深化图纸为准，点位预留应与设计沟通协商。

舱内层天花布置图 1:100

图例	名称	说明
■	换气扇	20W嵌入式安装
□	空调下回风	
□	空调上回风	
□	空调侧回风	
□	检修口	600*600

图例	名称	功率(W)	电压(V)	配光角度(°)	色温(K)
■	嵌入式可转向射灯	15	220	24	3800
■	嵌入式不可转向射灯	15	220	50	3800
■	嵌入式可转向射灯	20	220	70	3800
■	嵌入式不可转向射灯	20	220	70	3800
■	嵌入式应急灯	25	220	70	3800
■	线性LED轨道灯	12W	220	110	3800
■	线性灯	20W	220	110	三色光源
■	壁灯	15	220	70	3800
■	壁灯	20	220	70	3800
■	防水壁灯	20	220	70	3800
■	门厅壁灯	5	220	110	3800
■	灯盘	36	220	110	3800
■	磁吸轨道灯	54W	24	36	3800
■	无灯机	100	220	120	3800(3000K)
■	嵌入式不可转向射灯	15	220	50	3800
■	嵌入式不可转向射灯	20	220	70	3800
■	射灯	36W	220	110	3800
■	舞台灯	40	220	30	RGB激光灯
■	吸顶灯	20	220	30	4000

会签栏 Joint Check up

总图

建筑

结构

给排水

暖通

电气

设计阶段 Design Stage

方案 初设 报规 招标 施工

人防 消防 园林 绿建

中 方 正 (北 京) 工 程 技 术 有 限 公 司
Zhongfang Zheng(Beijing) Engineering Technology Co., Ltd.

项目负责人
Director

专业负责人
Chief

审 定
Approved

审 核
Examined

校 对
Checked

设 计
Designed

工 程 名 称
Project

子 项
Sub Item

舱内层

图 名
Title

舱内层天花布置图

工程号
Proj.No.

比 例
Scale

版 本
Version

专 业
Disc.

图 号
Dwg.No.

日 期
Date

装 施

1:100

2025年 04月